

RYSUNKI CYFROWE DO PROJ. ARCH. BUD.


**Budynek gastronomiczno-hotelowy z dyskoteką
na dz. nr ew. 1384 w m. Sandomierz.**


autor: mgr inż arch. Alina Łyczkowska


opracowanie rys. cyfrowych :mgr inż arch. Marcin Zajk





1. Rzut piwnic skala 1 : 150
2. Rzut piwnic / antresoli skala 1:150
3. Rzut parteru skala 1 : 150
4. Rzut I piętra skala 1:150
5. Rzut II piętra skala 1:150
6. Rzut III piętra skala 1:150
7. Rzut IV piętra skala 1:150
8. Rzut poddasza skala 1:150
9. Przekroje skala 1:250
10. Elewacje skala 1 : 250
11. Wizualizacje 1
12. Wizualizacje 2

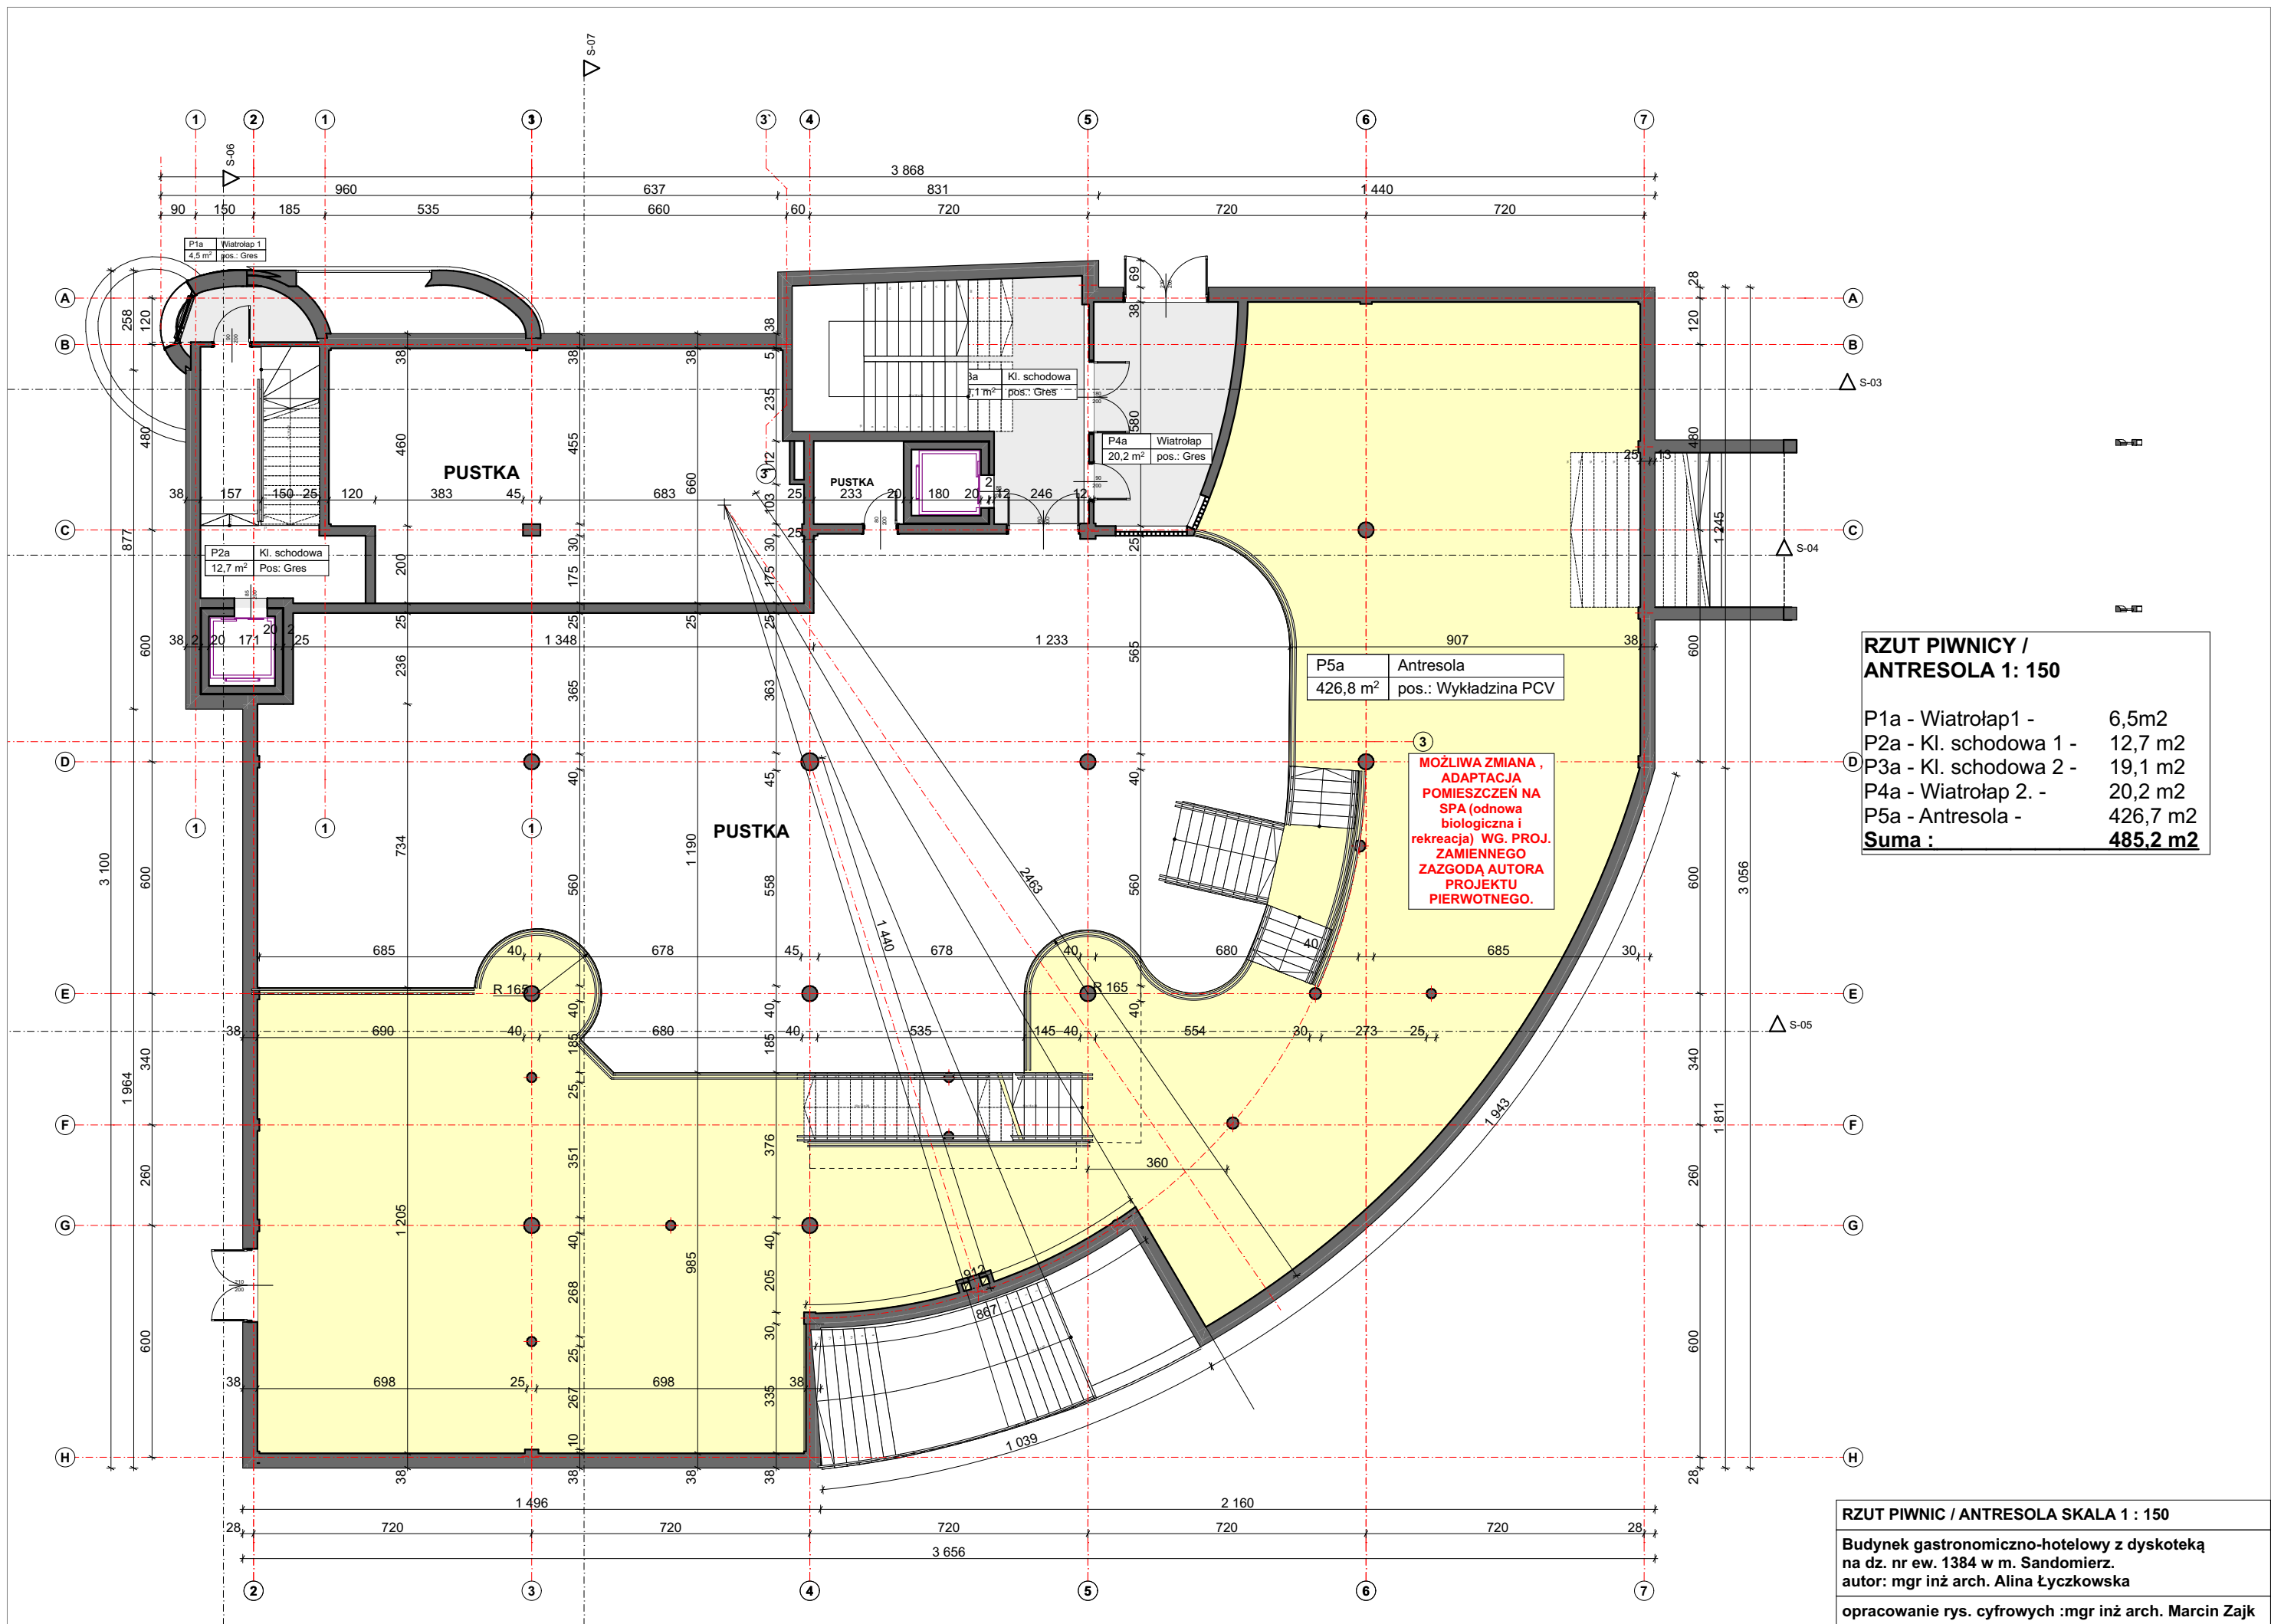

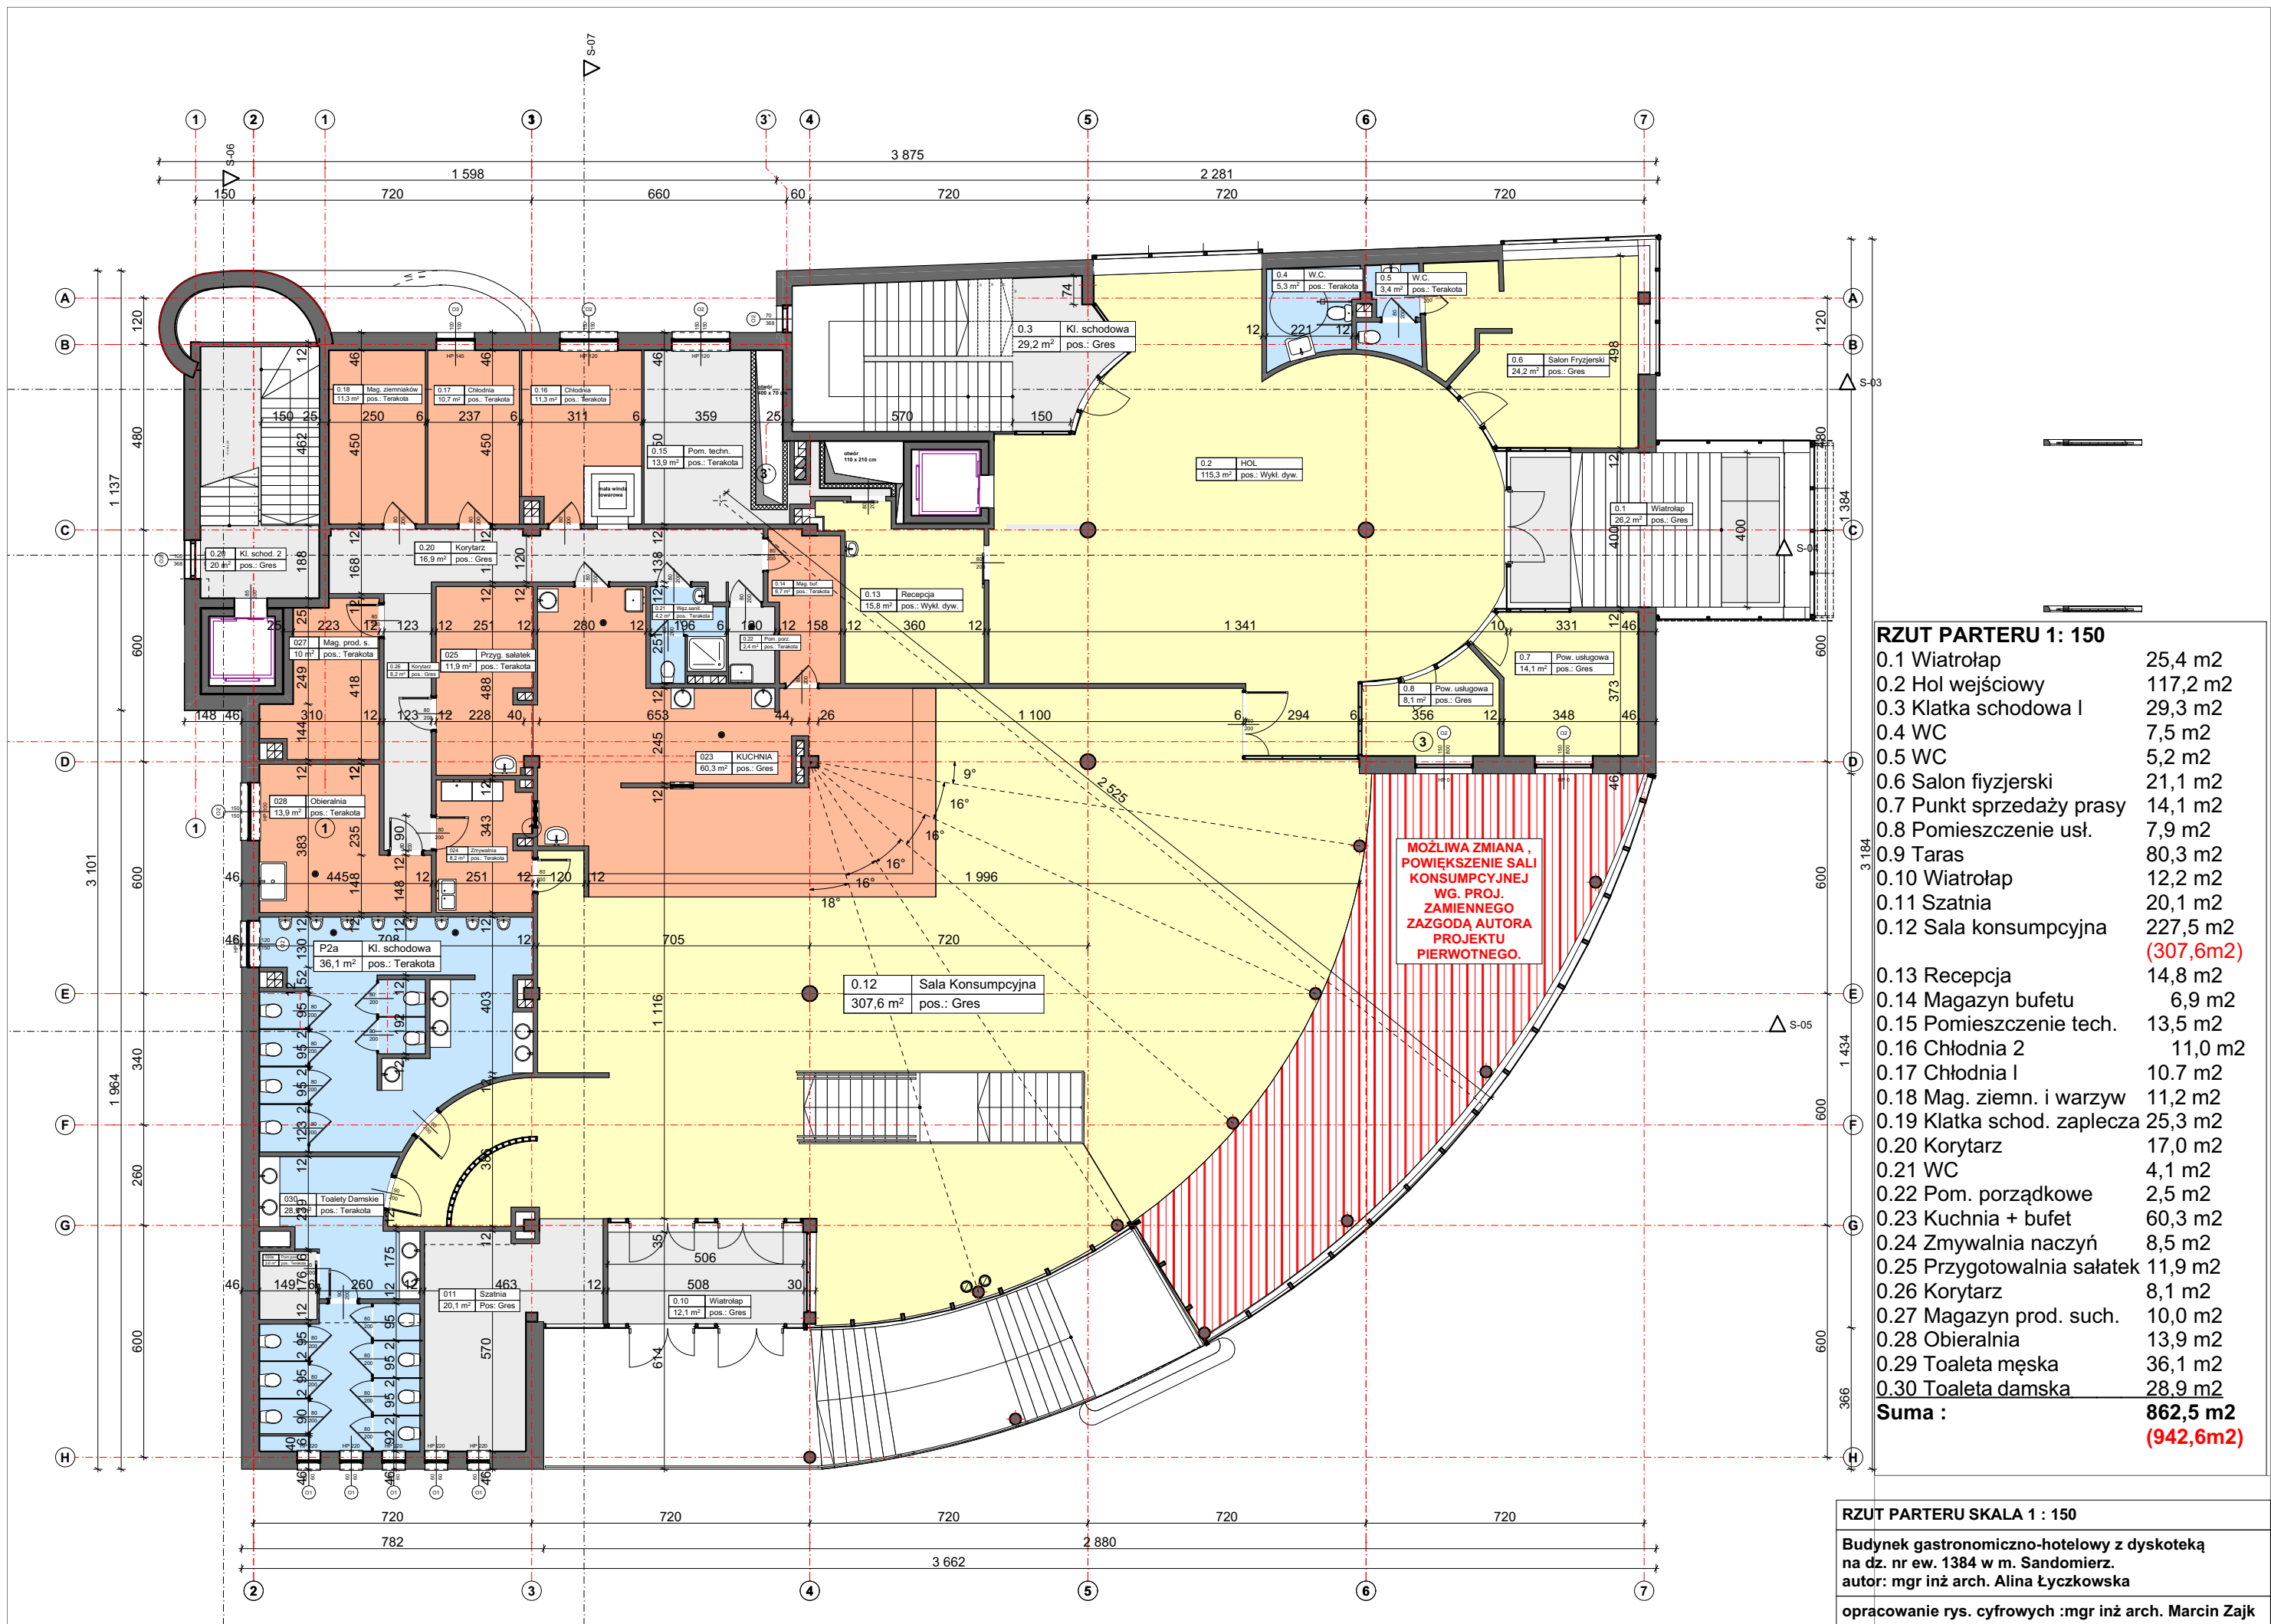

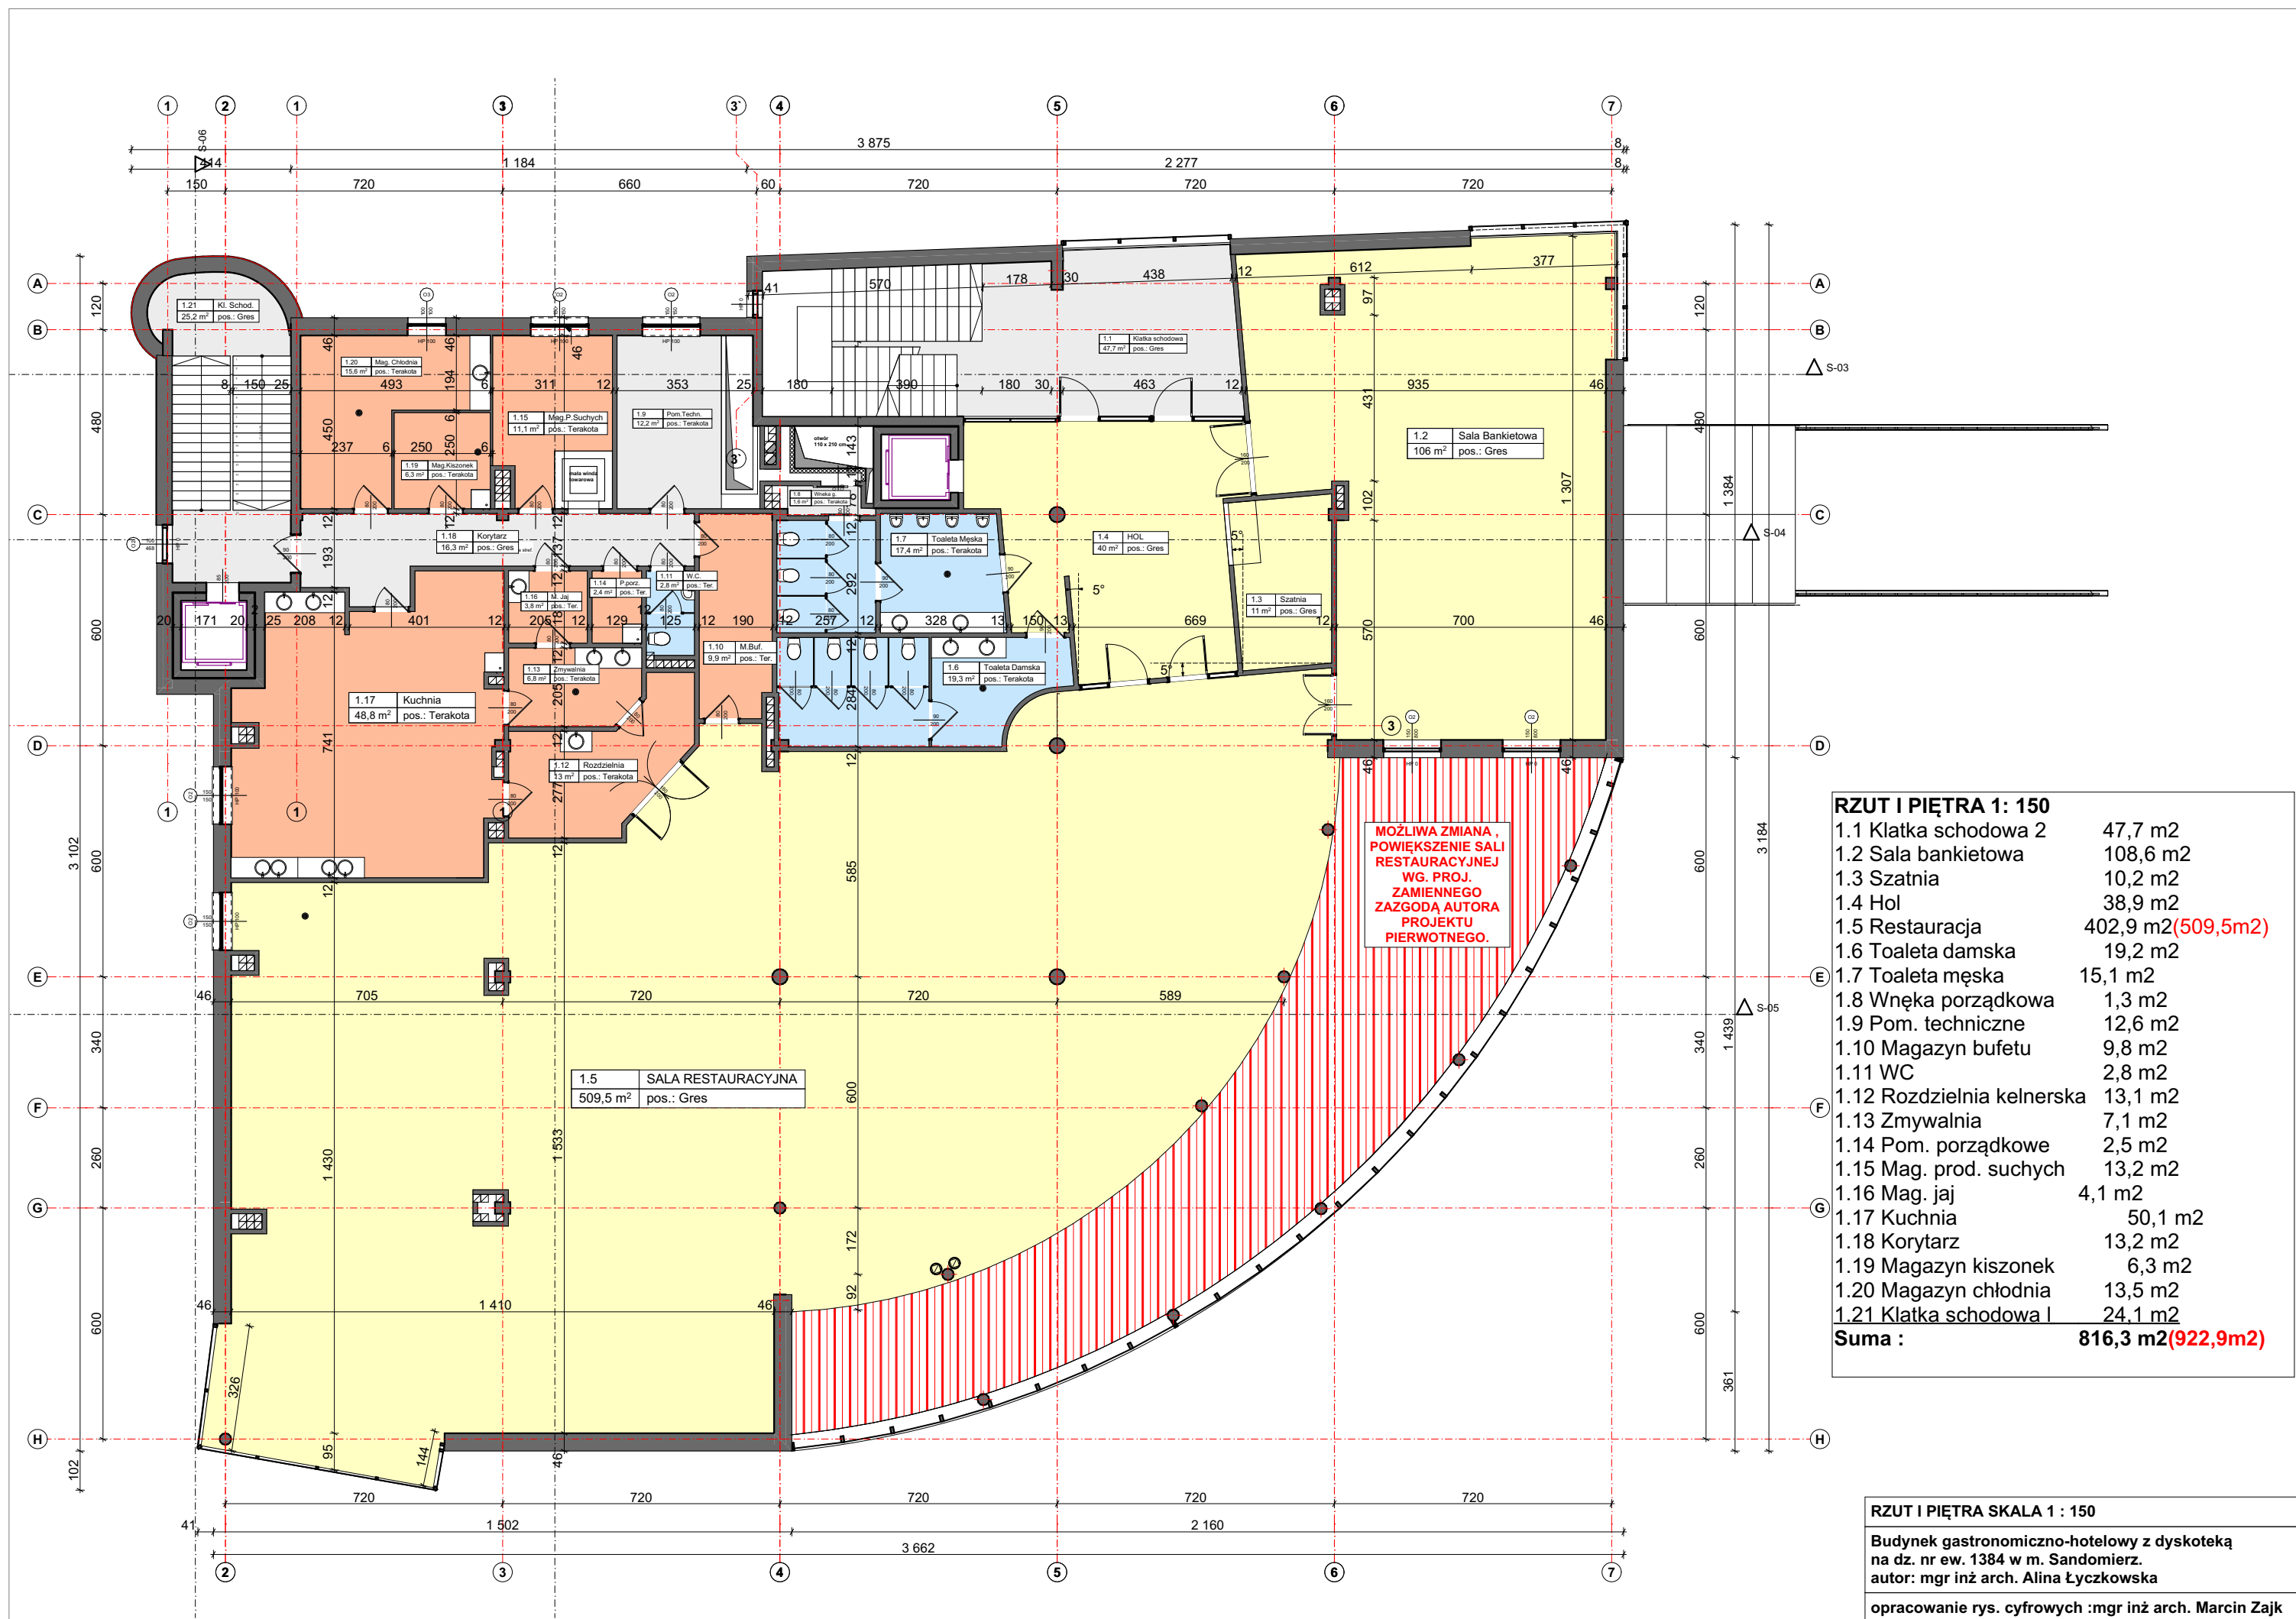

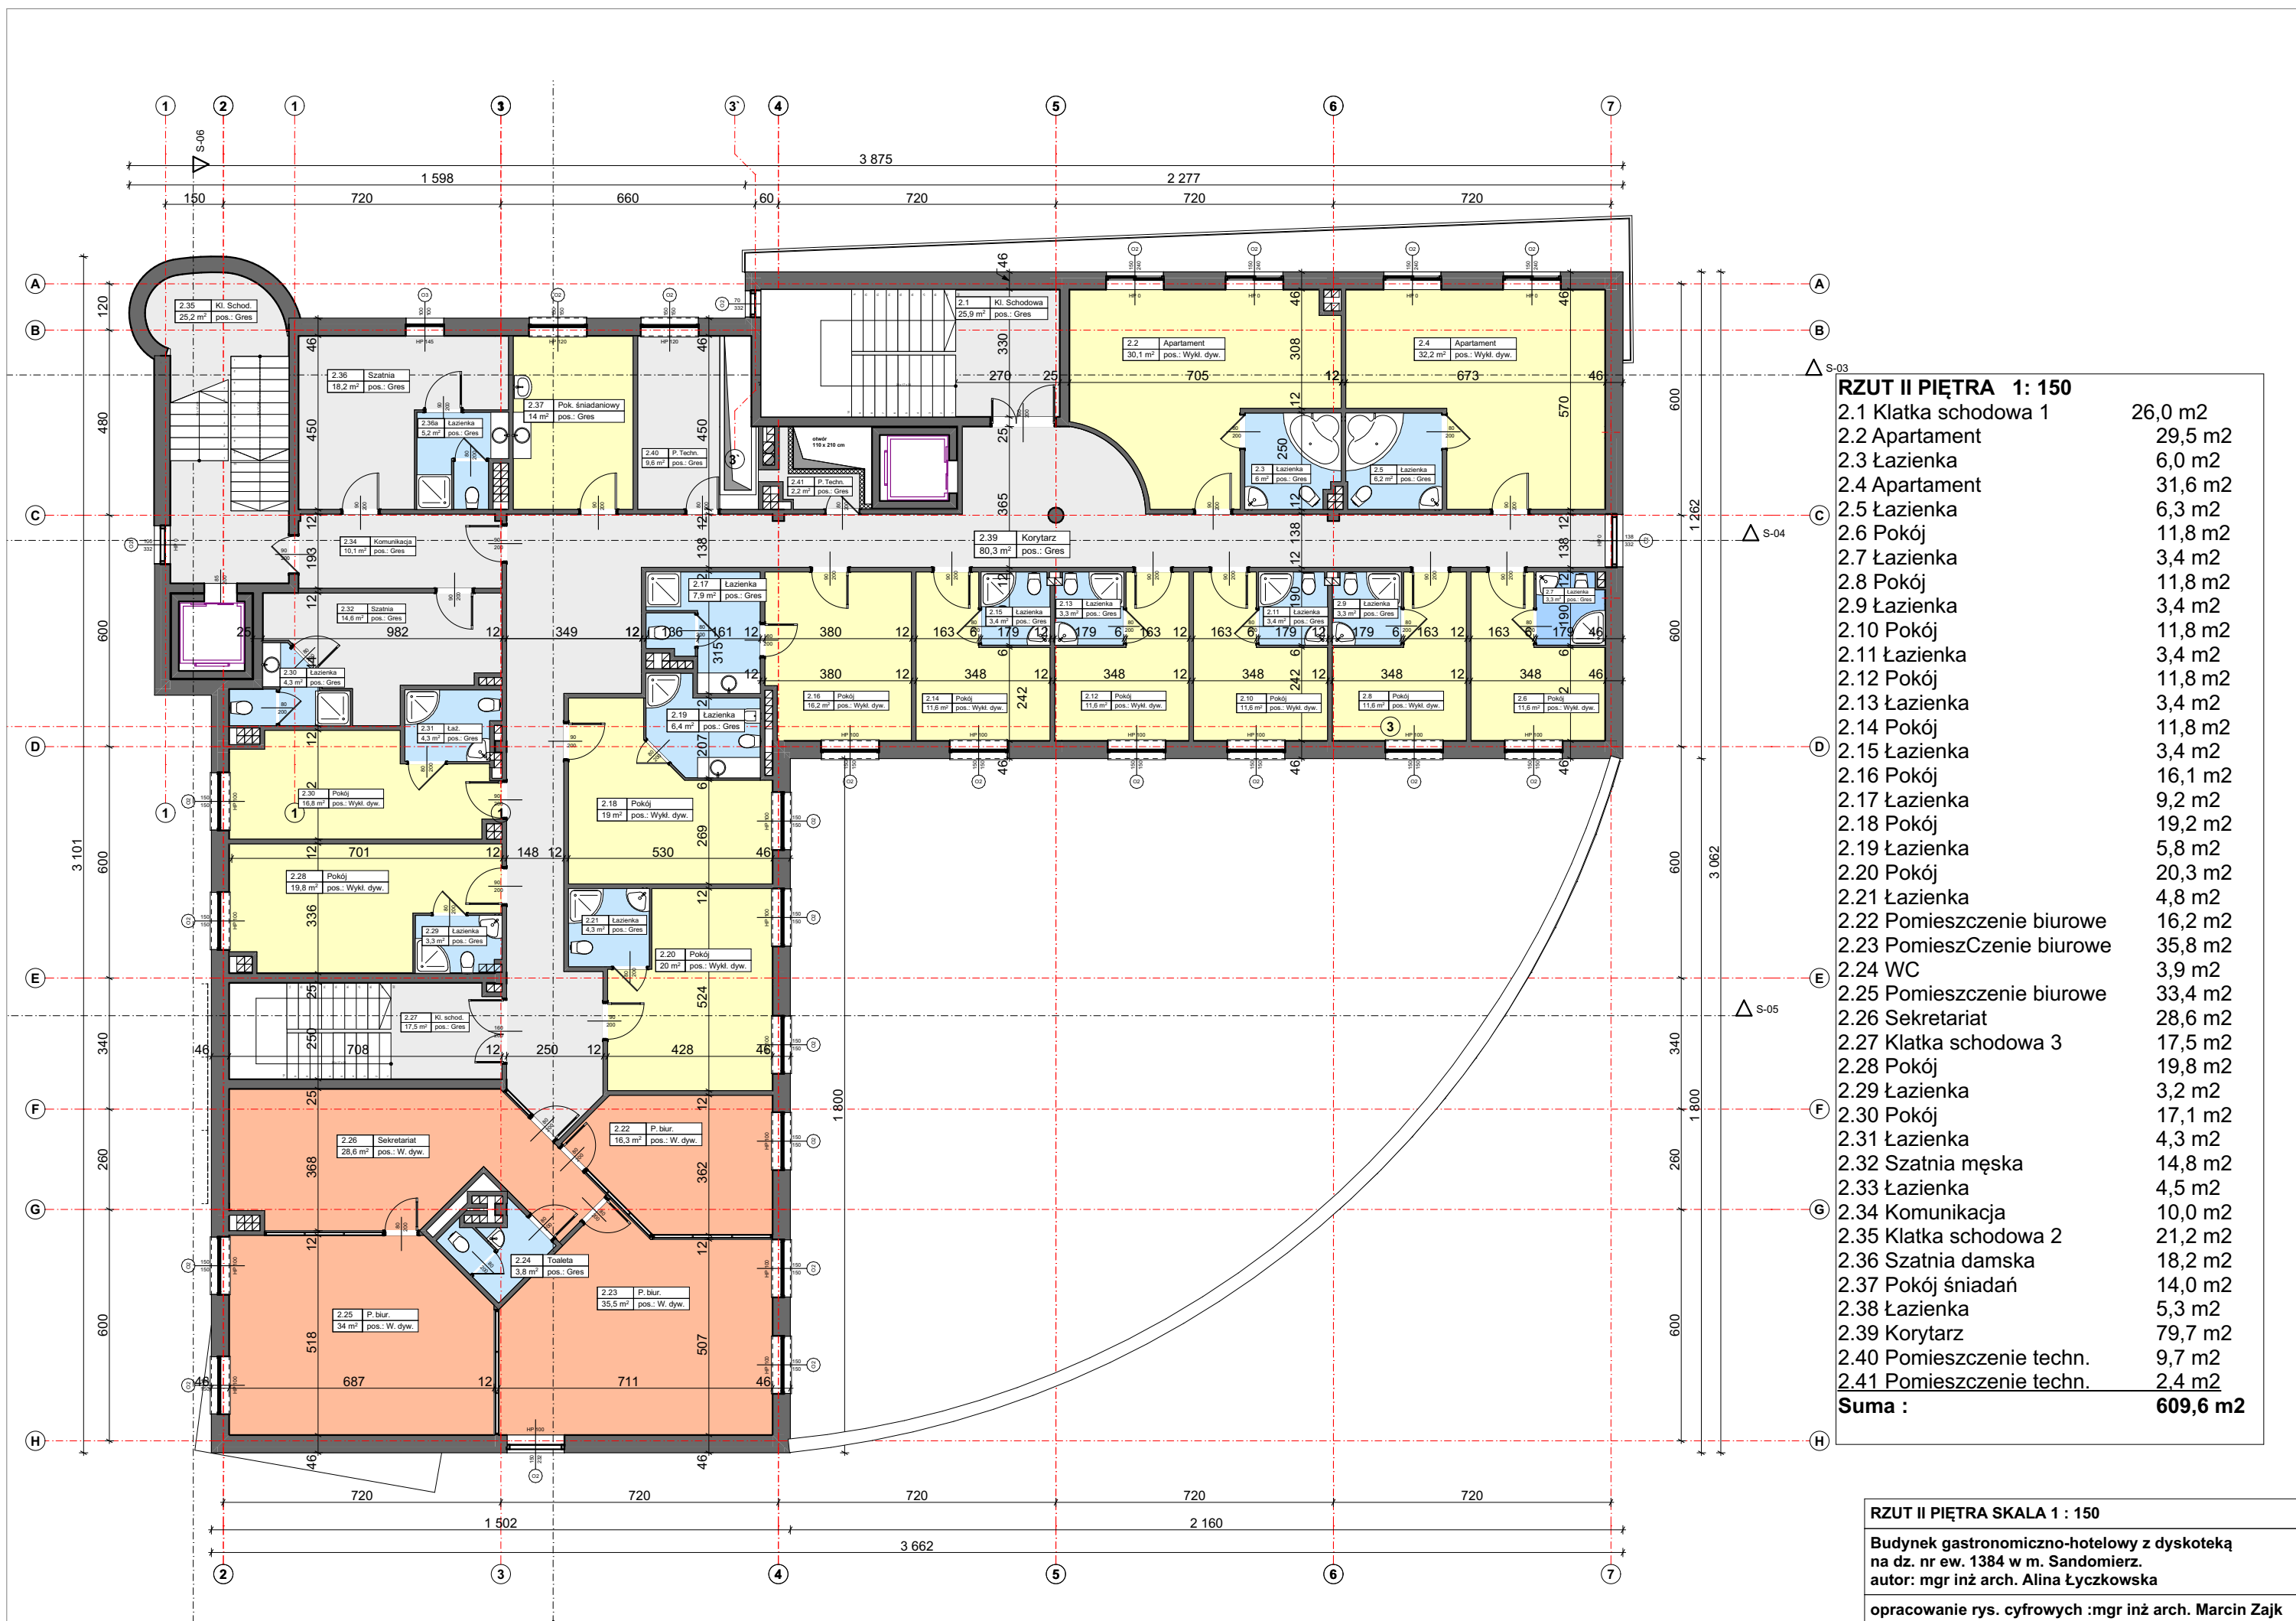

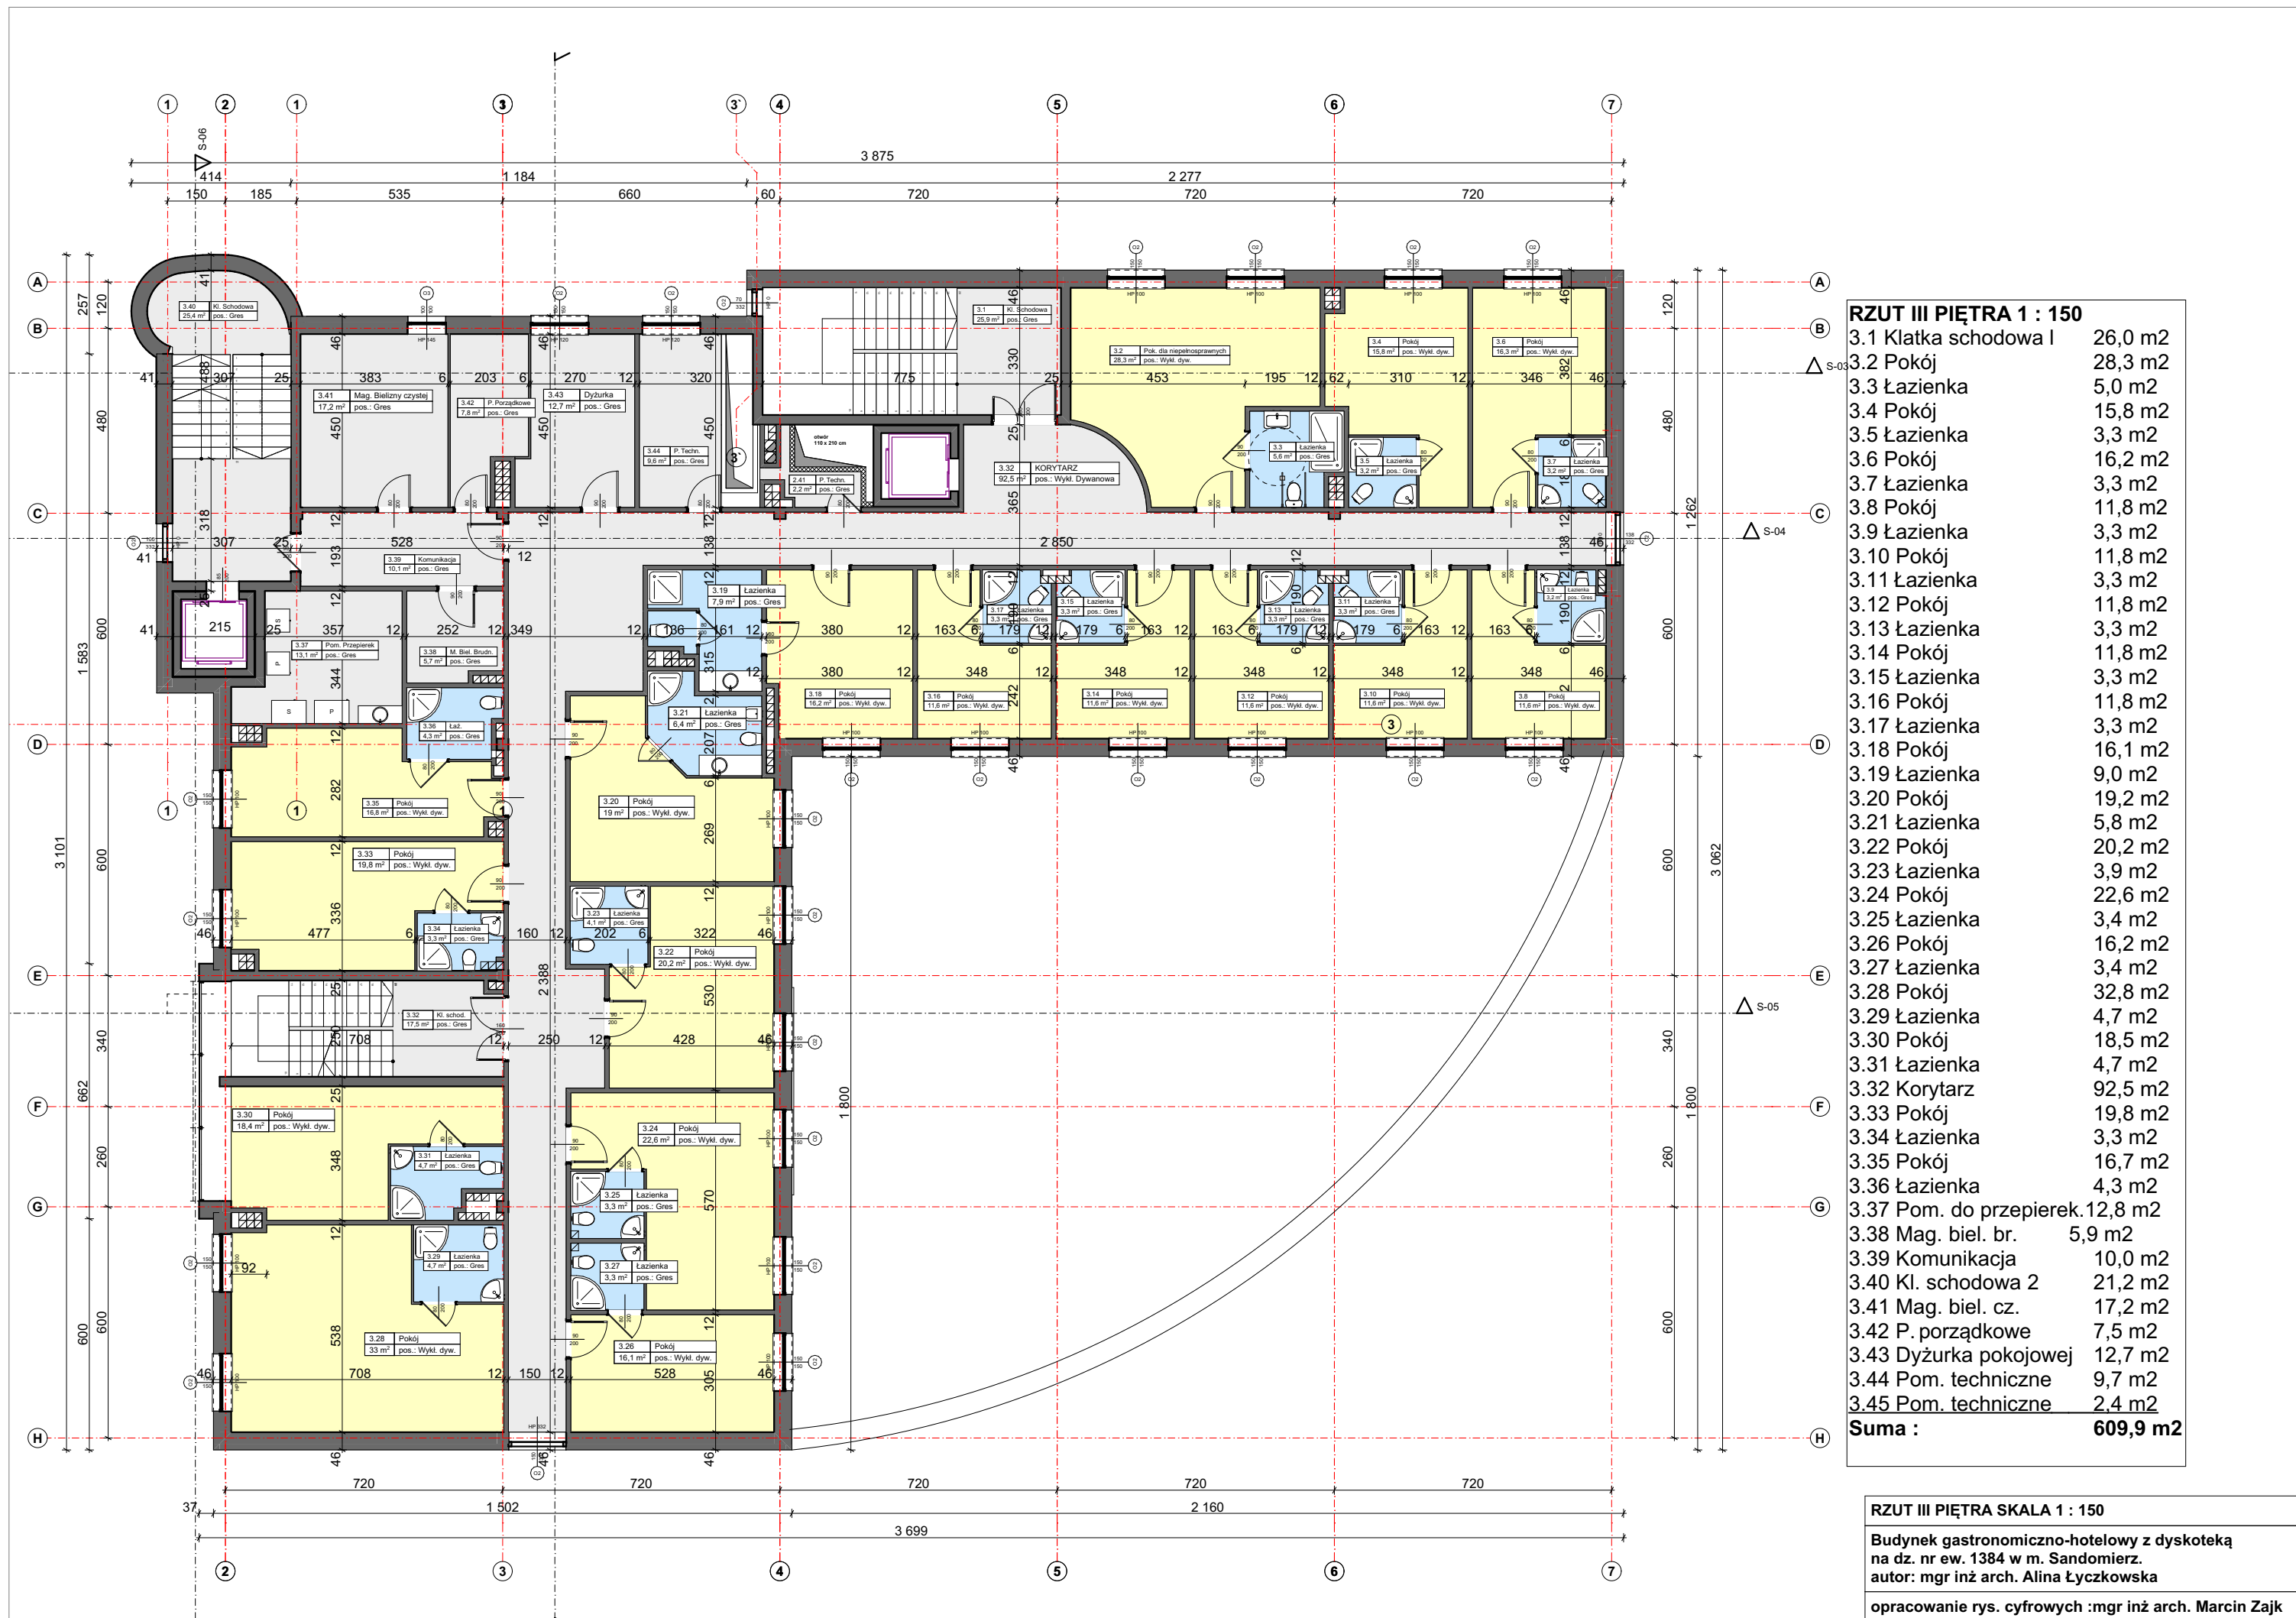



RZUT III PIĘTRA 1 : 150		
3.1 Klatka schodowa I	26,0 m2	
3.2 Pokój	28,3 m2	
3.3 Łazienka	5,0 m2	
3.4 Pokój	15,8 m2	
3.5 Łazienka	3,3 m2	
3.6 Pokój	16,2 m2	
3.7 Łazienka	3,3 m2	
3.8 Pokój	11,8 m2	
3.9 Łazienka	3,3 m2	
3.10 Pokój	11,8 m2	
3.11 Łazienka	3,3 m2	
3.12 Pokój	11,8 m2	
3.13 Łazienka	3,3 m2	
3.14 Pokój	11,8 m2	
3.15 Łazienka	3,3 m2	
3.16 Pokój	11,8 m2	
3.17 Łazienka	3,3 m2	
3.18 Pokój	16,1 m2	
3.19 Łazienka	9,0 m2	
3.20 Pokój	19,2 m2	
3.21 Łazienka	5,8 m2	
3.22 Pokój	20,2 m2	
3.23 Łazienka	3,9 m2	
3.24 Pokój	22,6 m2	
3.25 Łazienka	3,4 m2	
3.26 Pokój	16,2 m2	
3.27 Łazienka	3,4 m2	
3.28 Pokój	32,8 m2	
3.29 Łazienka	4,7 m2	
3.30 Pokój	18,5 m2	
3.31 Łazienka	4,7 m2	
3.32 Korytarz	92,5 m2	
3.33 Pokój	19,8 m2	
3.34 Łazienka	3,3 m2	
3.35 Pokój	16,7 m2	
3.36 Łazienka	4,3 m2	
3.37 Pom. do przepierek.	12,8 m2	
3.38 Mag. biel. br.	5,9 m2	
3.39 Komunikacja	10,0 m2	
3.40 Kl. schodowa 2	21,2 m2	
3.41 Mag. biel. cz.	17,2 m2	
3.42 P. porządkowe	7,5 m2	
3.43 Dyżurka pokojowej	12,7 m2	
3.44 Pom. techniczne	9,7 m2	
3.45 Pom. techniczne	2,4 m2	
Suma :	609,9 m2	

RZUT III PIĘTRA SKALA 1 : 150

Budynek gastronomiczno-hotelowy z dyskoteką
na dz. nr ew. 1384 w m. Sandomierz.
autor: mgr inż arch. Alina Łyczkowska


opracowanie rys. cyfrowych :mgr inż arch. Marcin Zajk

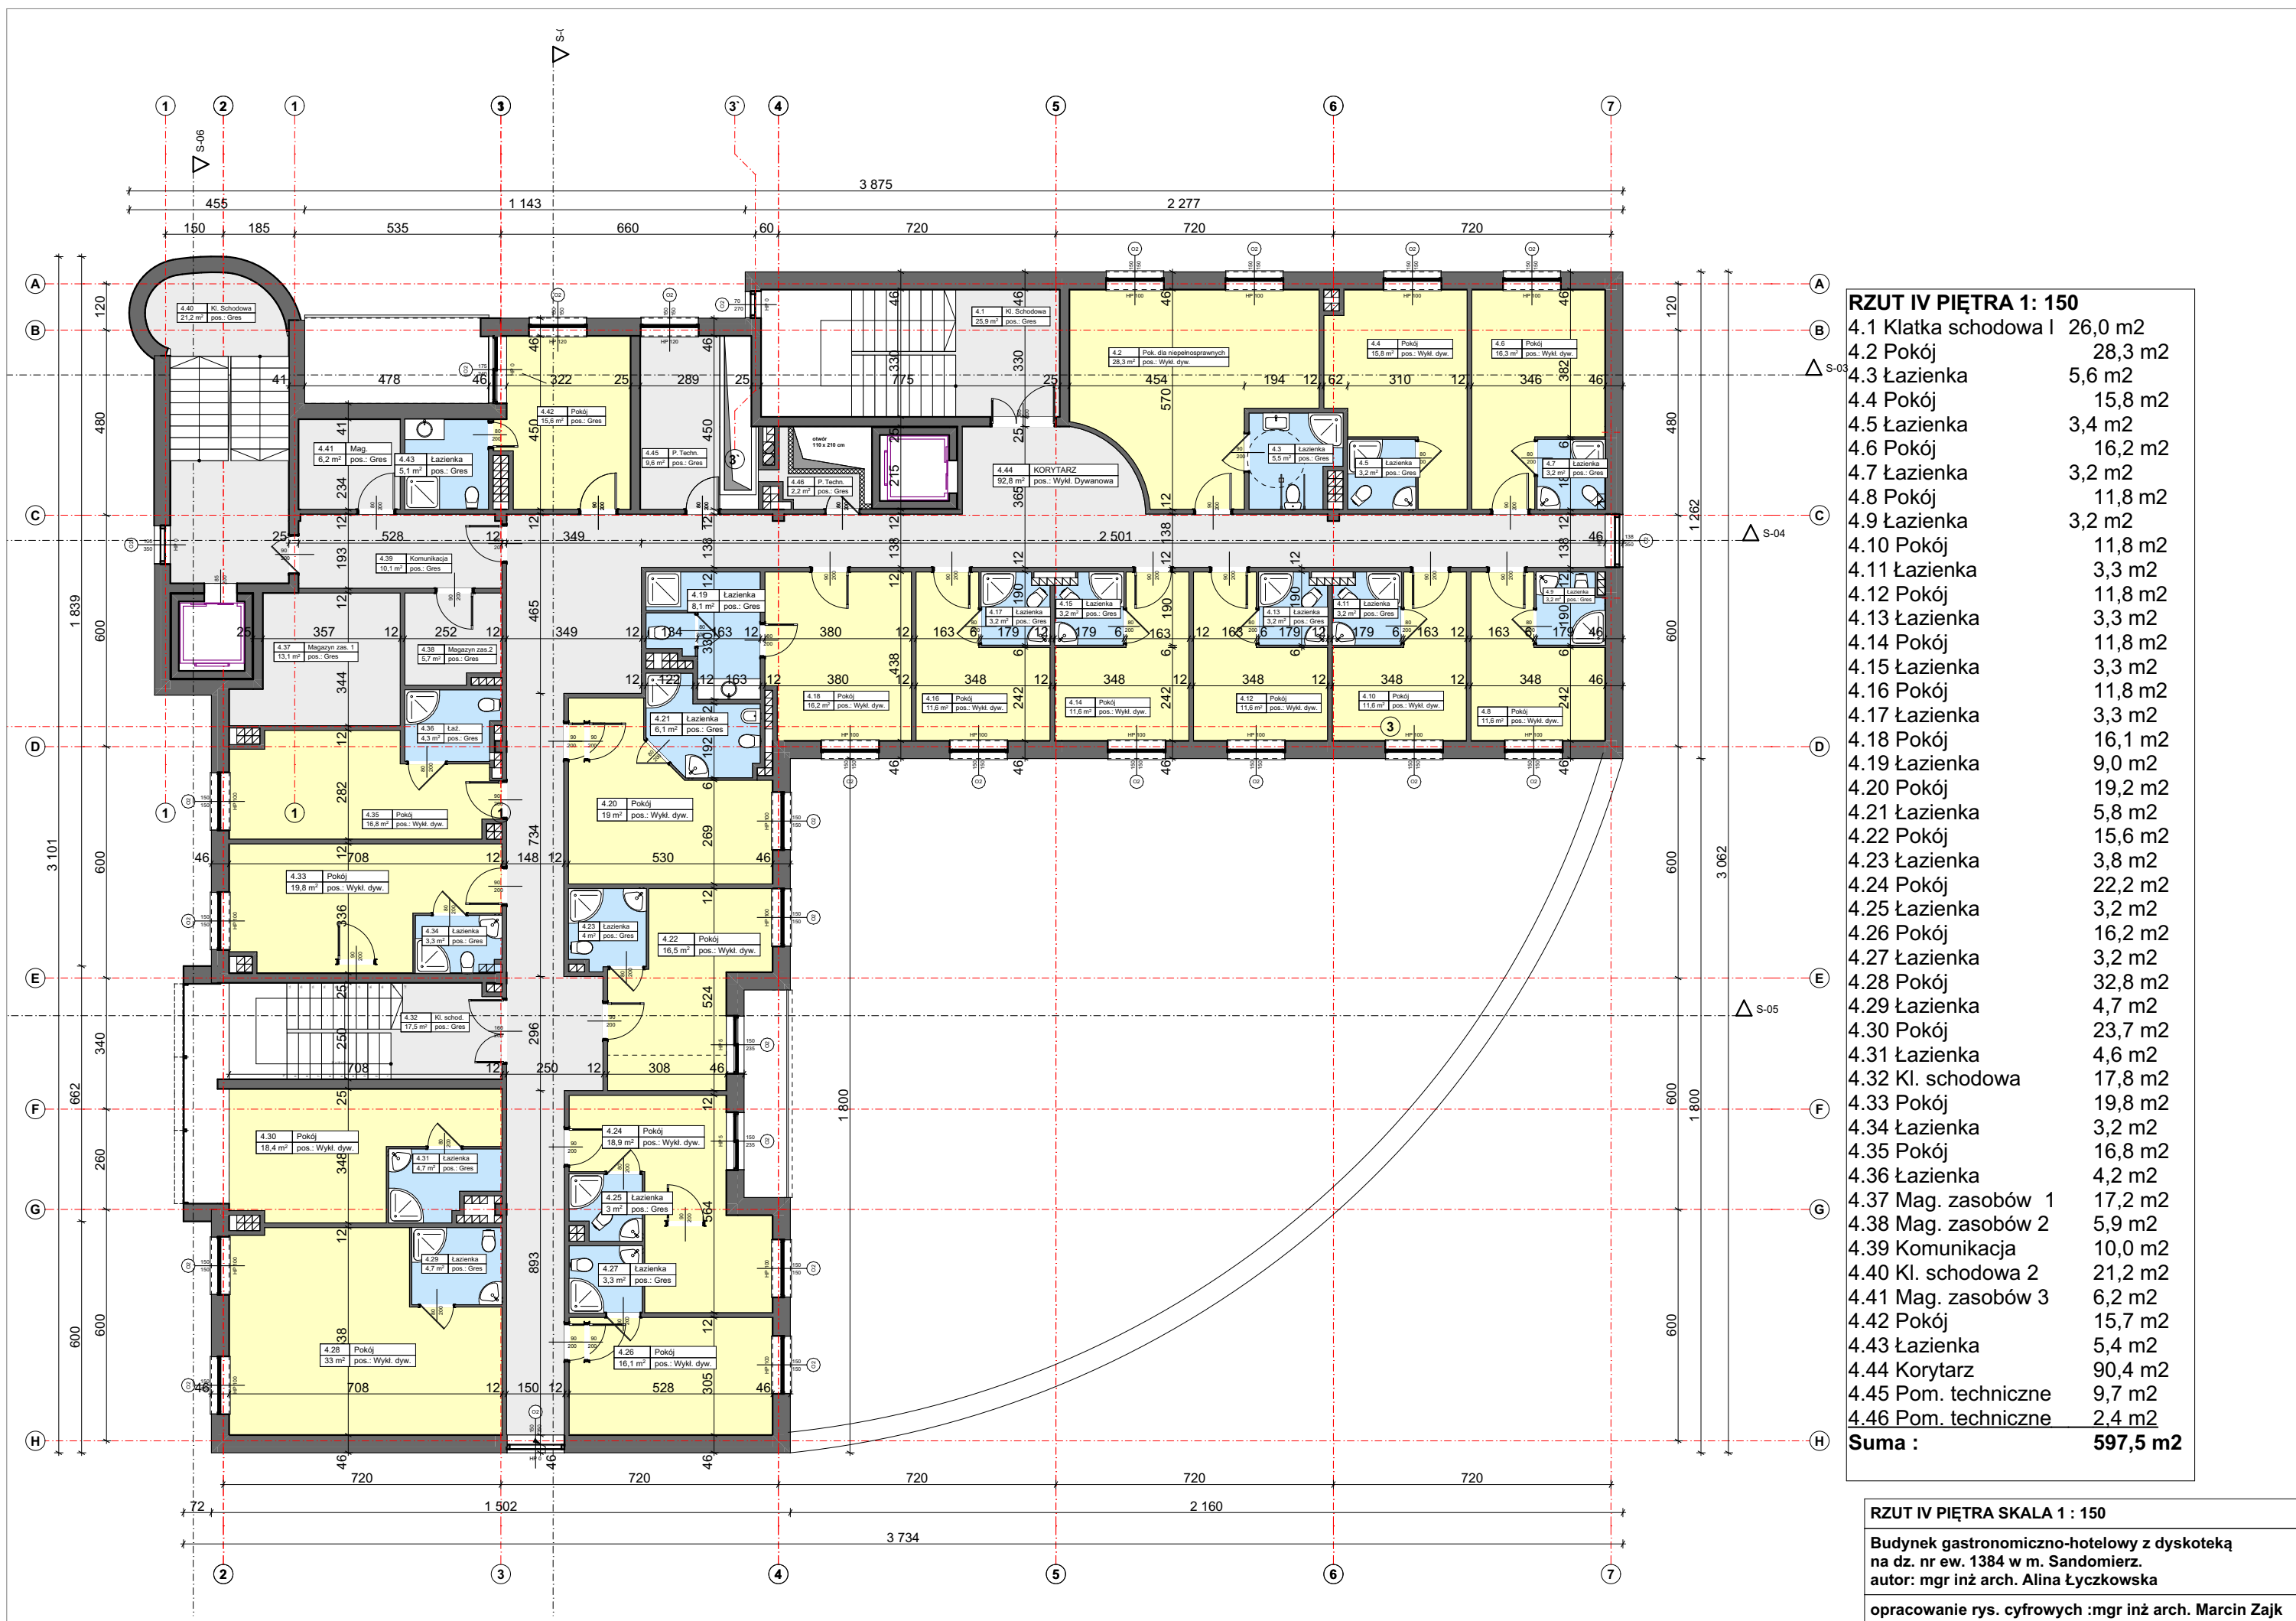

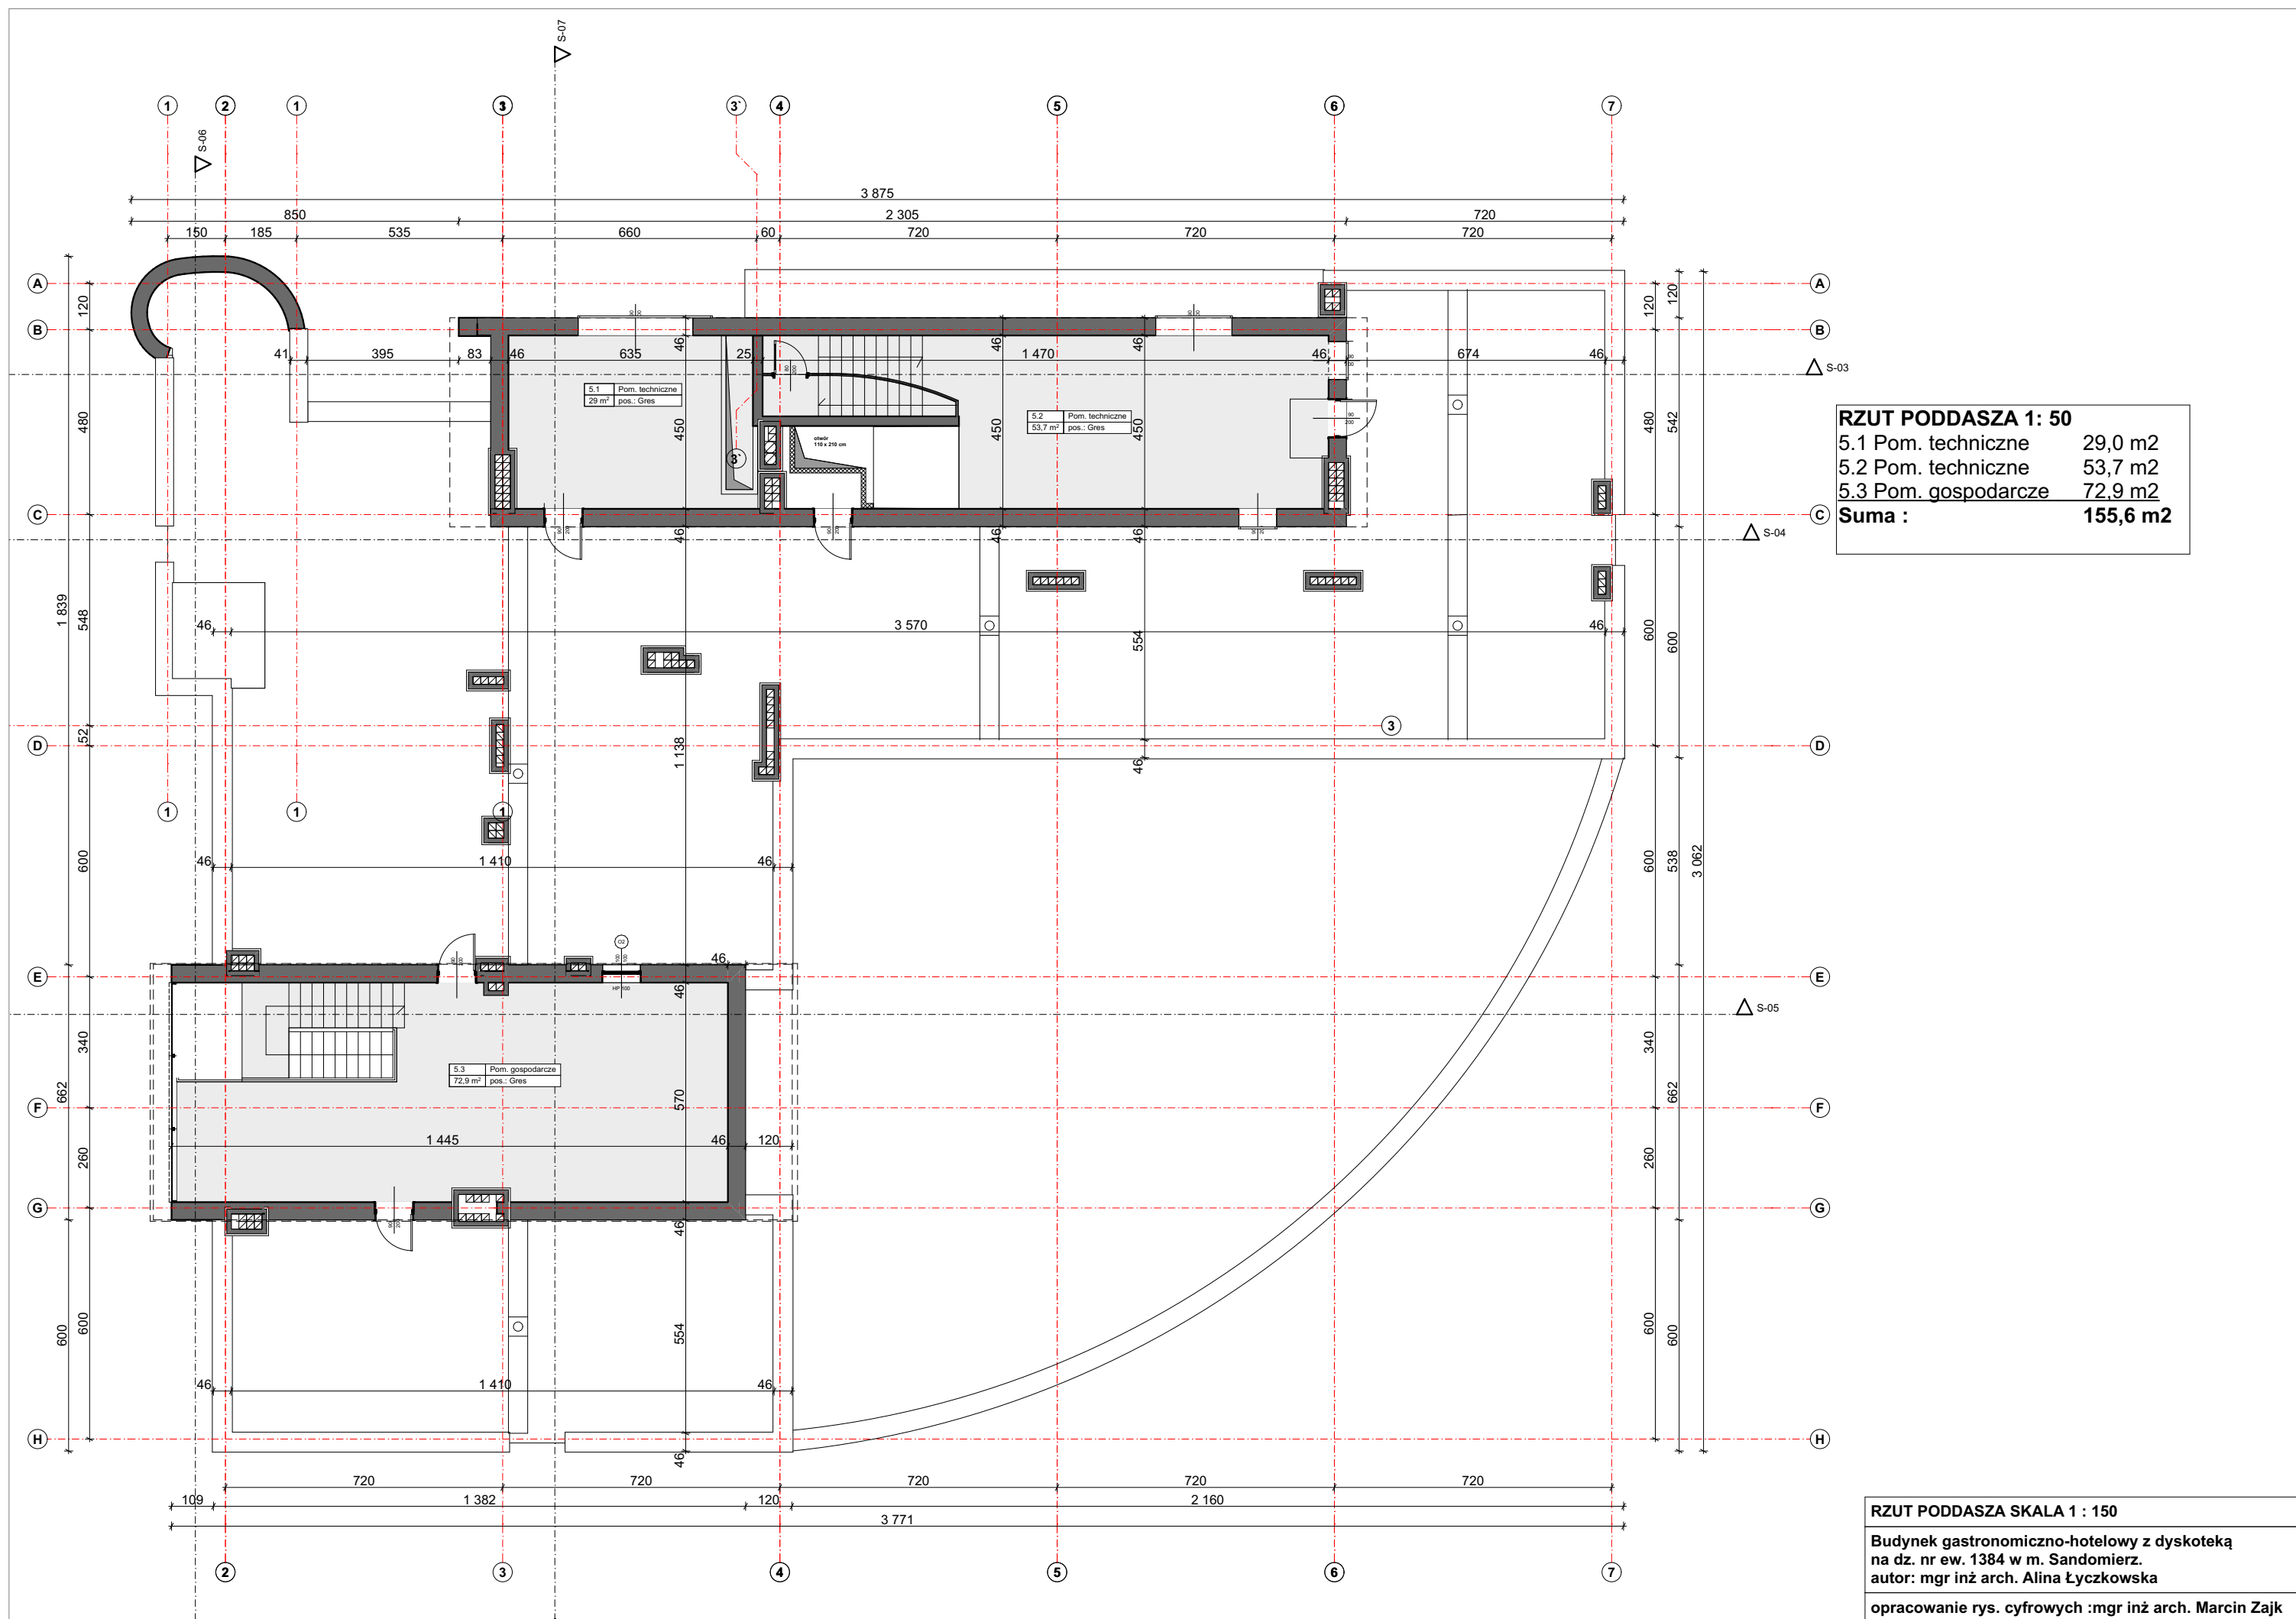



PRZEKROJE 1 : 250

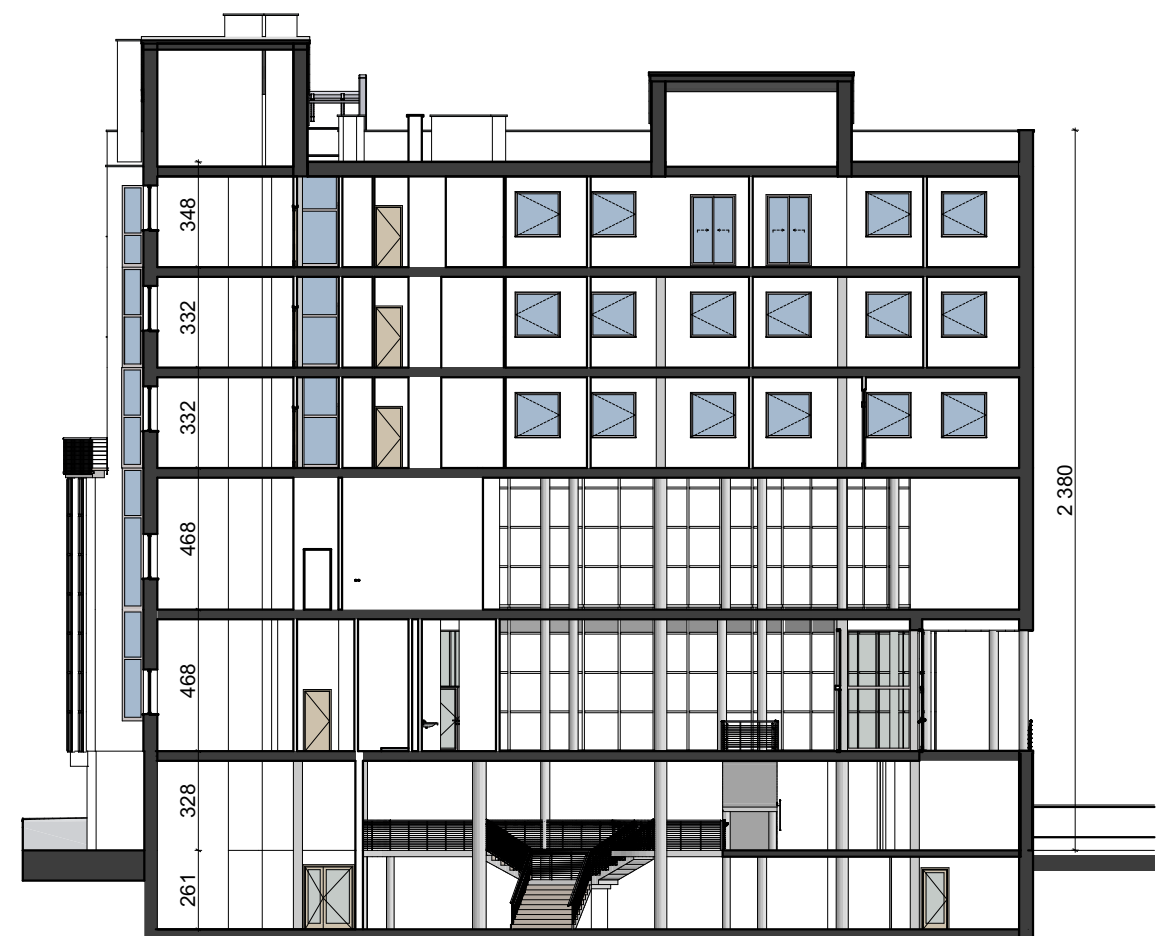

PRZEKROJE SKALA 1 : 250

Budynek gastronomiczno-hotelowy z dyskoteką
na dz. nr ew. 1384 w m. Sandomierz.
autor: mgr inż arch. Alina Łyczkowska

opracowanie rys. cyfrowych :mgr inż arch. Marcin Zajk



ELEWACJA POŁUDNIOWO WSCHODNIA 1 : 250



ELEWACJA PÓŁNOCNO WSCHODNIA 1 : 250



ELEWACJA PÓŁNOCNO ZACHODNIA 1 : 250



ELEWACJA POŁUDNIOWO ZACHODNIA 1 : 250

ELEWACJE SKALA 1 : 250

Budynek gastronomiczno-hotelowy z dyskoteką
na dz. nr ew. 1384 w m. Sandomierz.
autor: mgr inż arch. Alina Łyczkowska

opracowanie rys. cyfrowych :mgr inż arch. Marcin Zajk



WIZUALIZACJE 1

Budynek gastronomiczno-hotelowy z dyskoteką
na dz. nr ew. 1384 w m. Sandomierz.
autor: mgr inż arch. Alina Łyczkowska

opracowanie rys. cyfrowych :mgr inż arch. Marcin Zajk



WIZUALIZACJE 2

Budynek gastronomiczno-hotelowy z dyskoteką
na dz. nr ew. 1384 w m. Sandomierz.
autor: mgr inż arch. Alina Łyczkowska

opracowanie rys. cyfrowych :mgr inż arch. Marcin Zajk